


Barrio ALVEAR

SECCIÓN 13

Nº 33

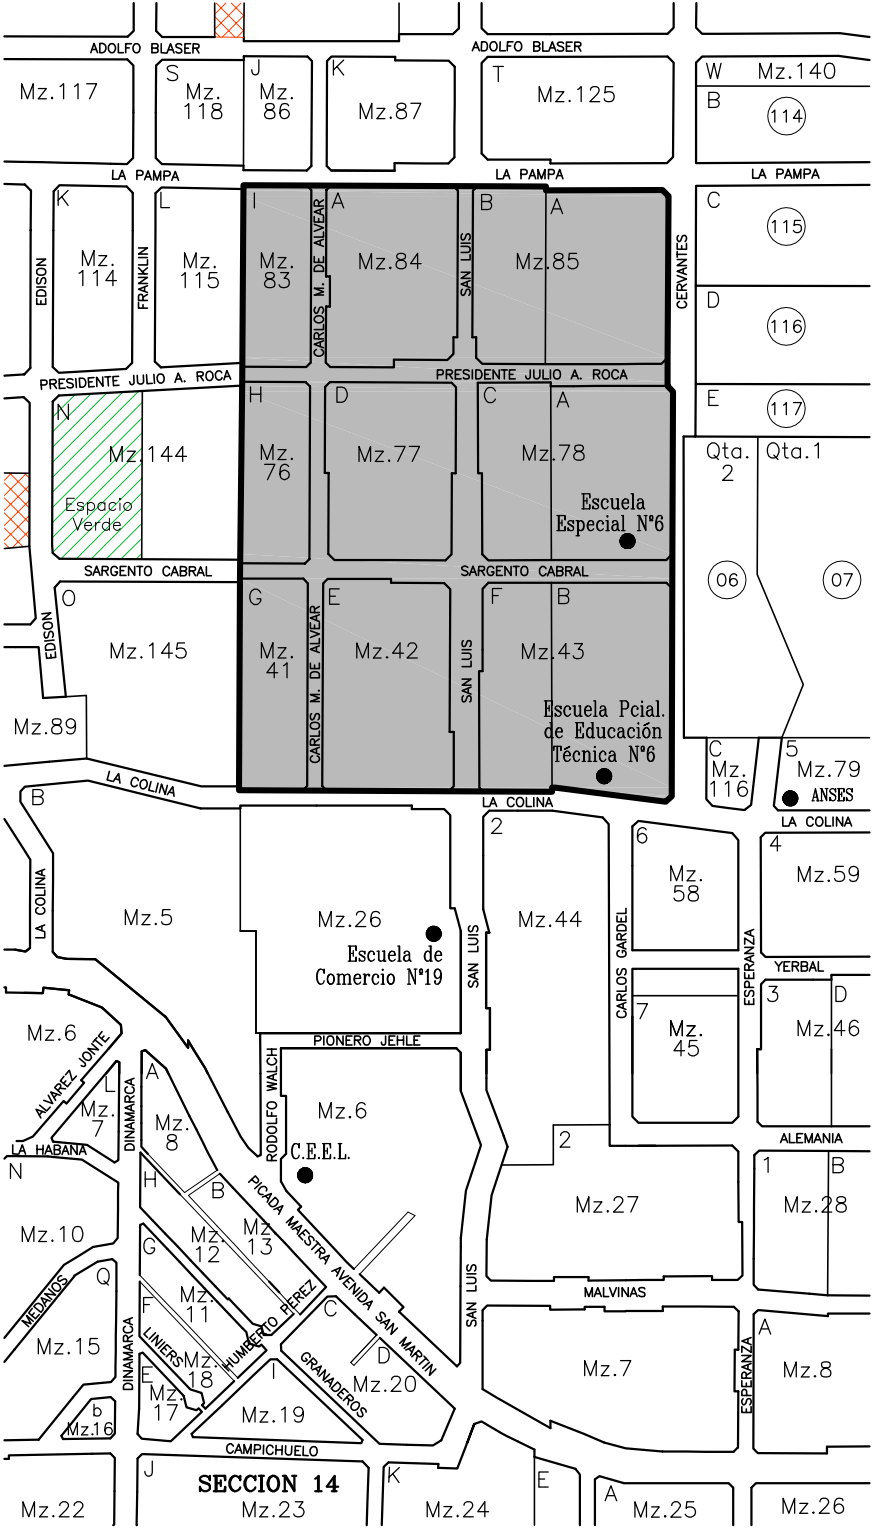

Esc.: 1:5000