


Barrio GEDDE

SECCIÓN 11

Nº 56

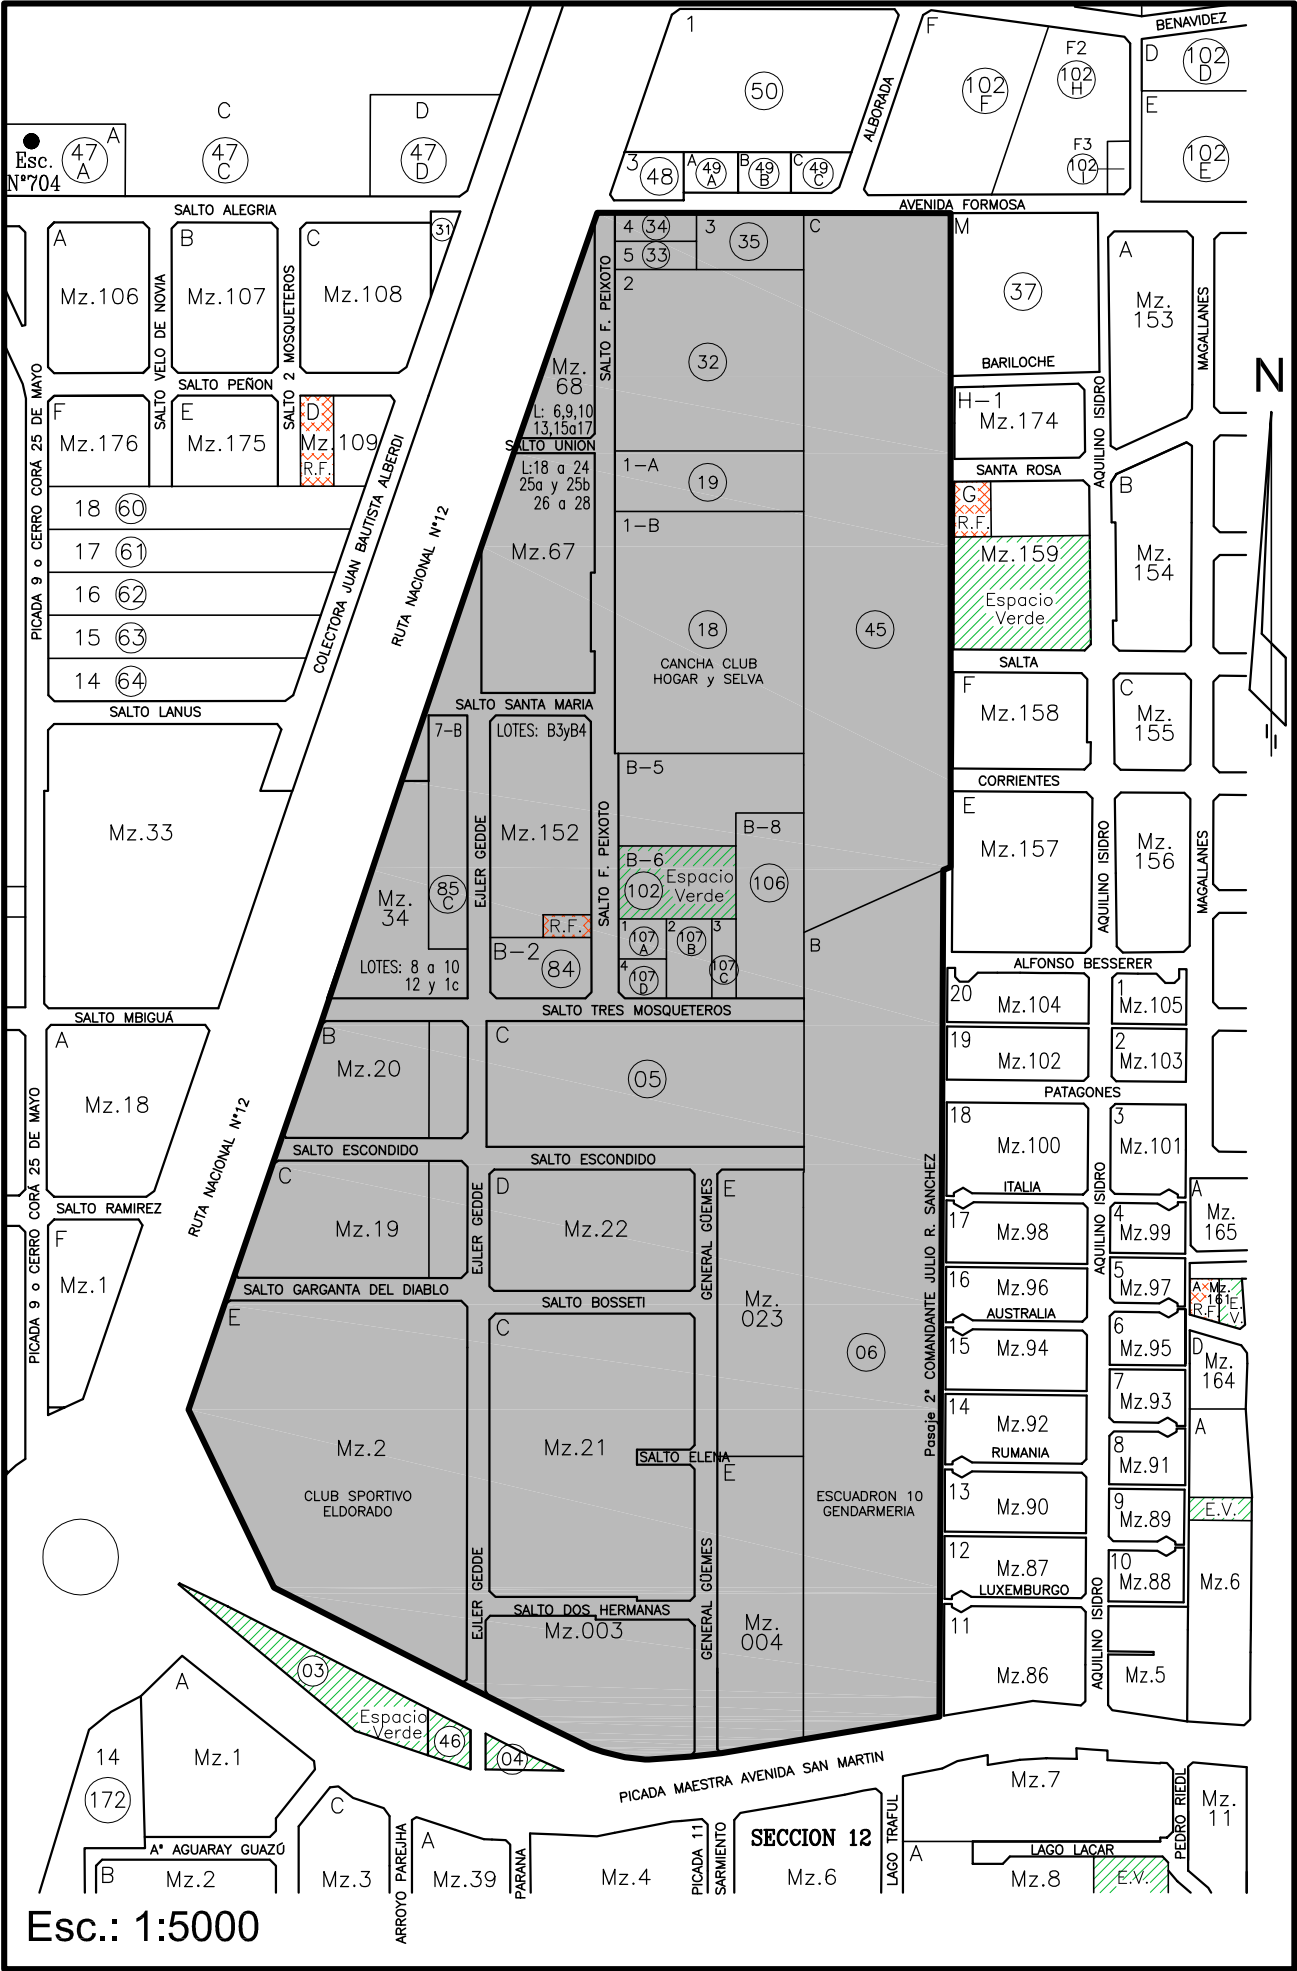

Esc.: 1:5000

SECCION 12