


Barrio PABLO JOHANSEN

SECCIONES 3, 10 y 12

Nº 88

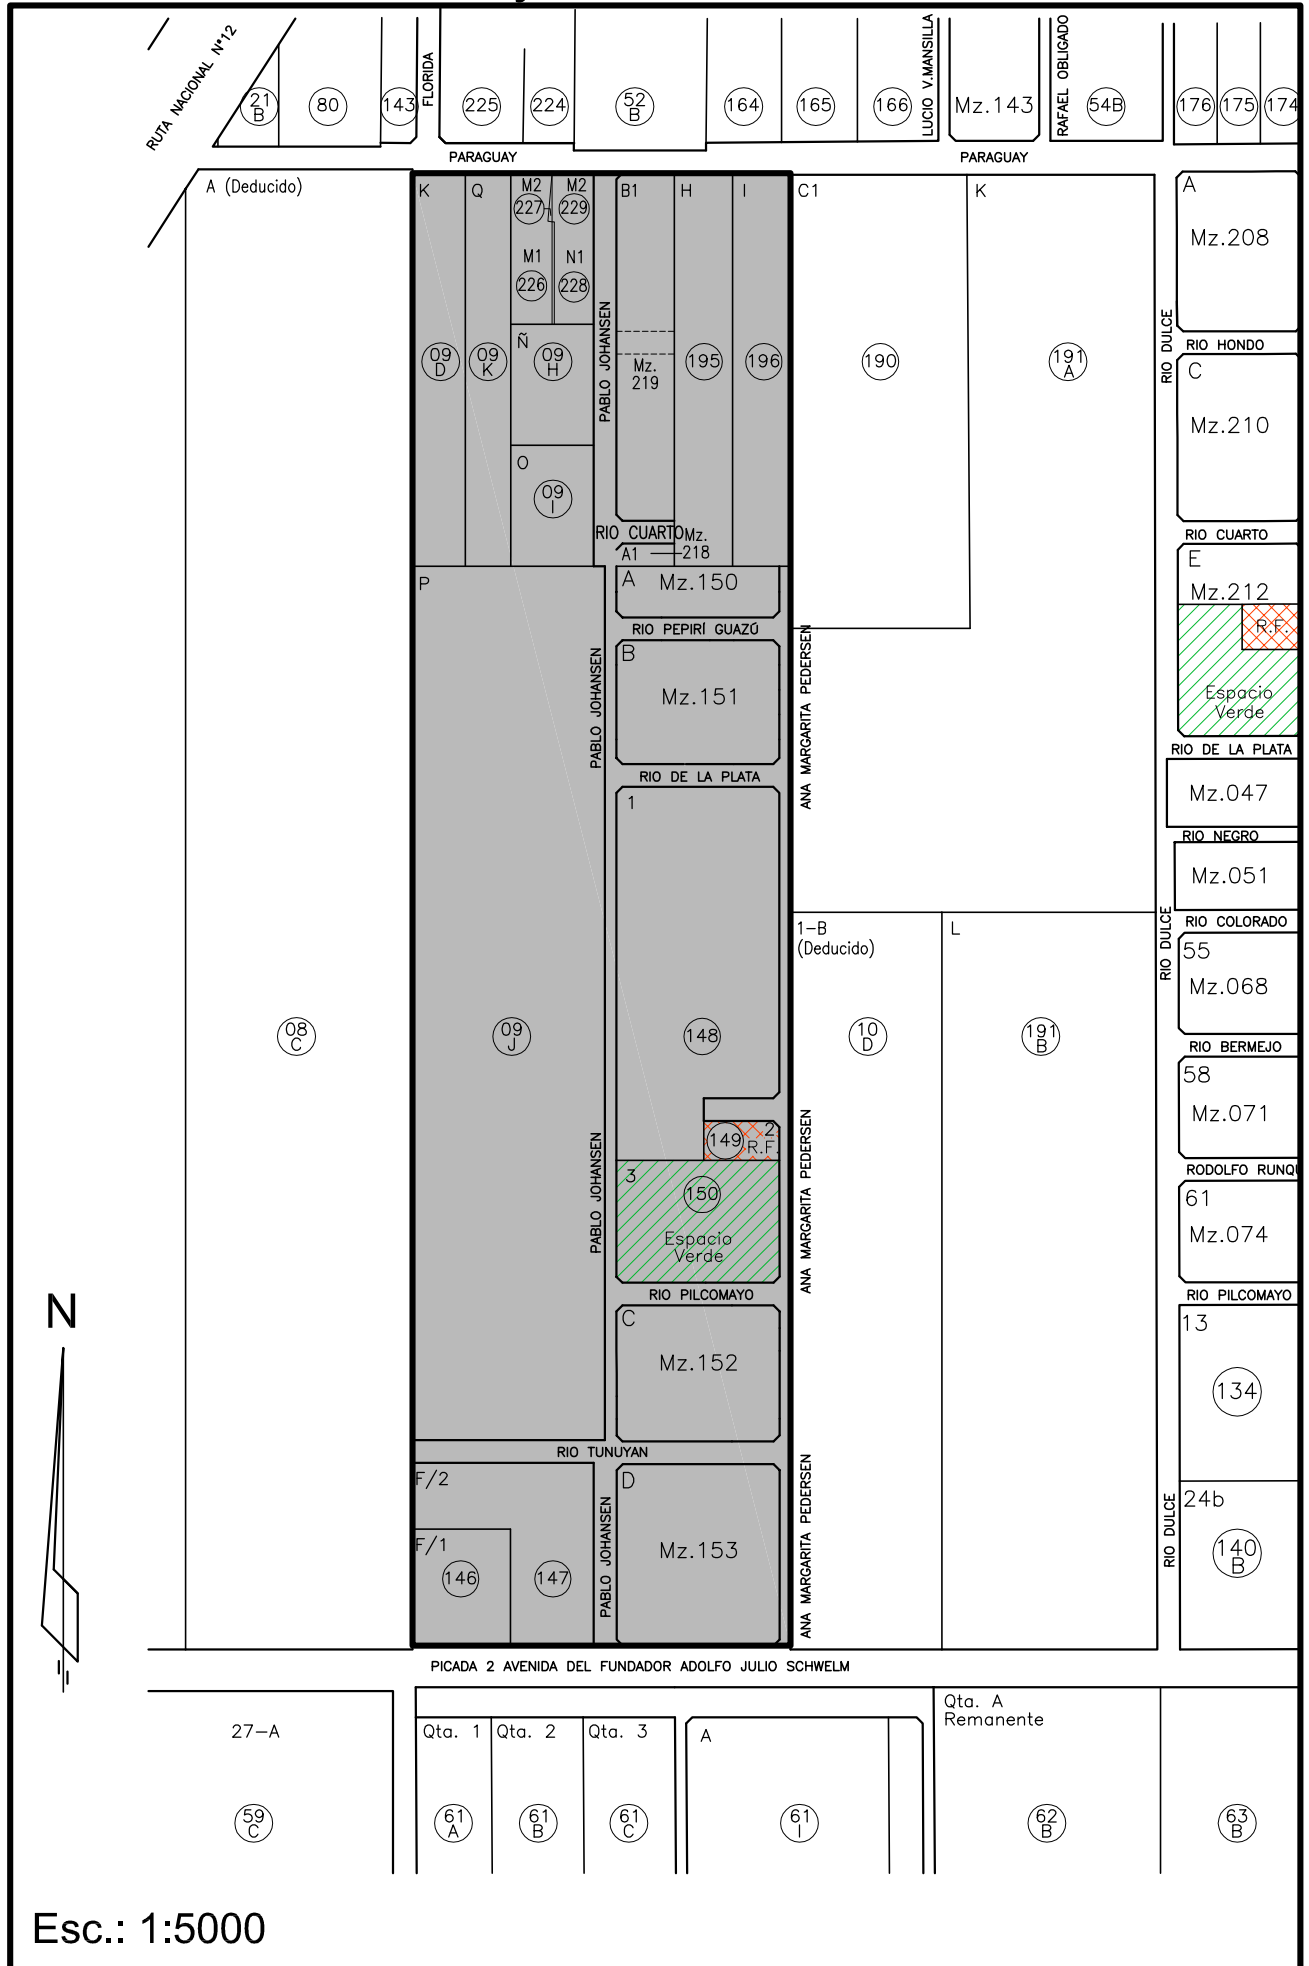

Esc.: 1:5000